


PLA LOCALITZACIÓ DE MATÈRIES EN LA SALA
PLANO LOCALIZACIÓN DE MATERIAS EN LA SALA

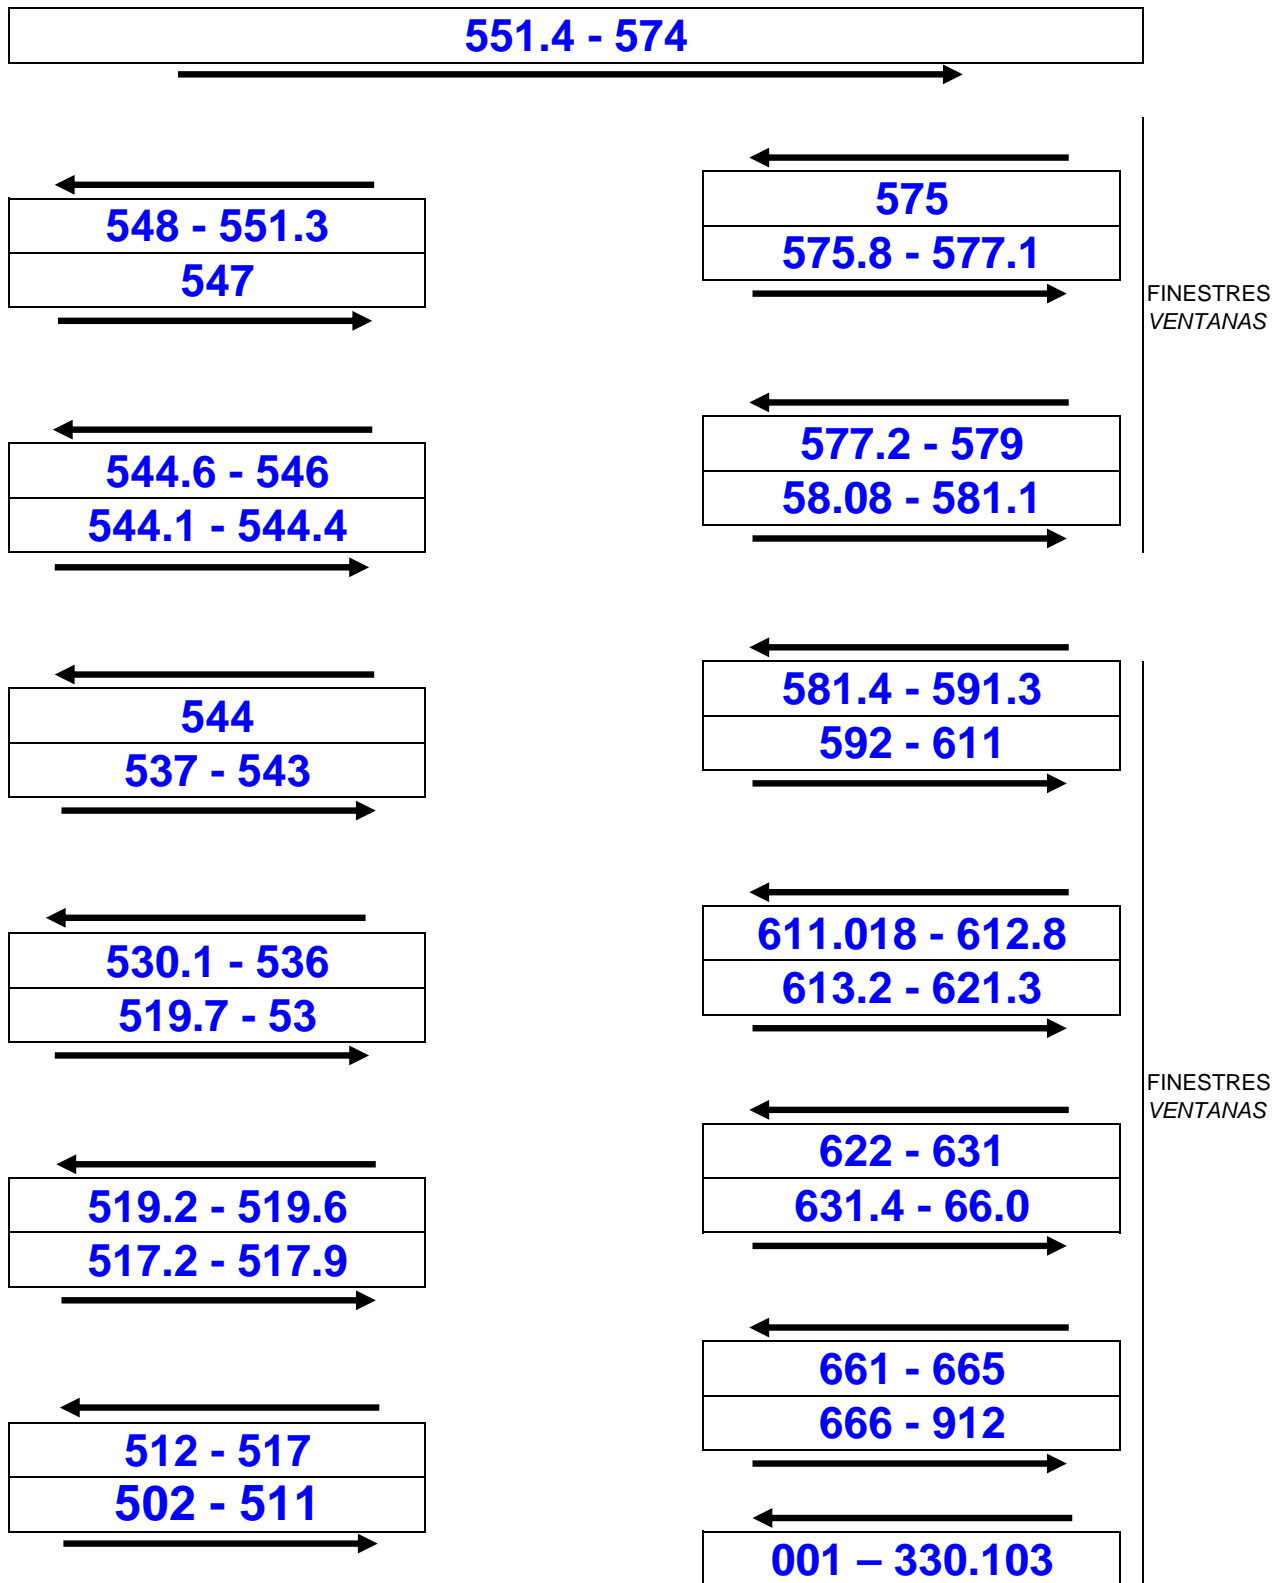

ENTRADA