


PRIMERA PLANTA

HEMEROTECA

SALA D'ESTUDI

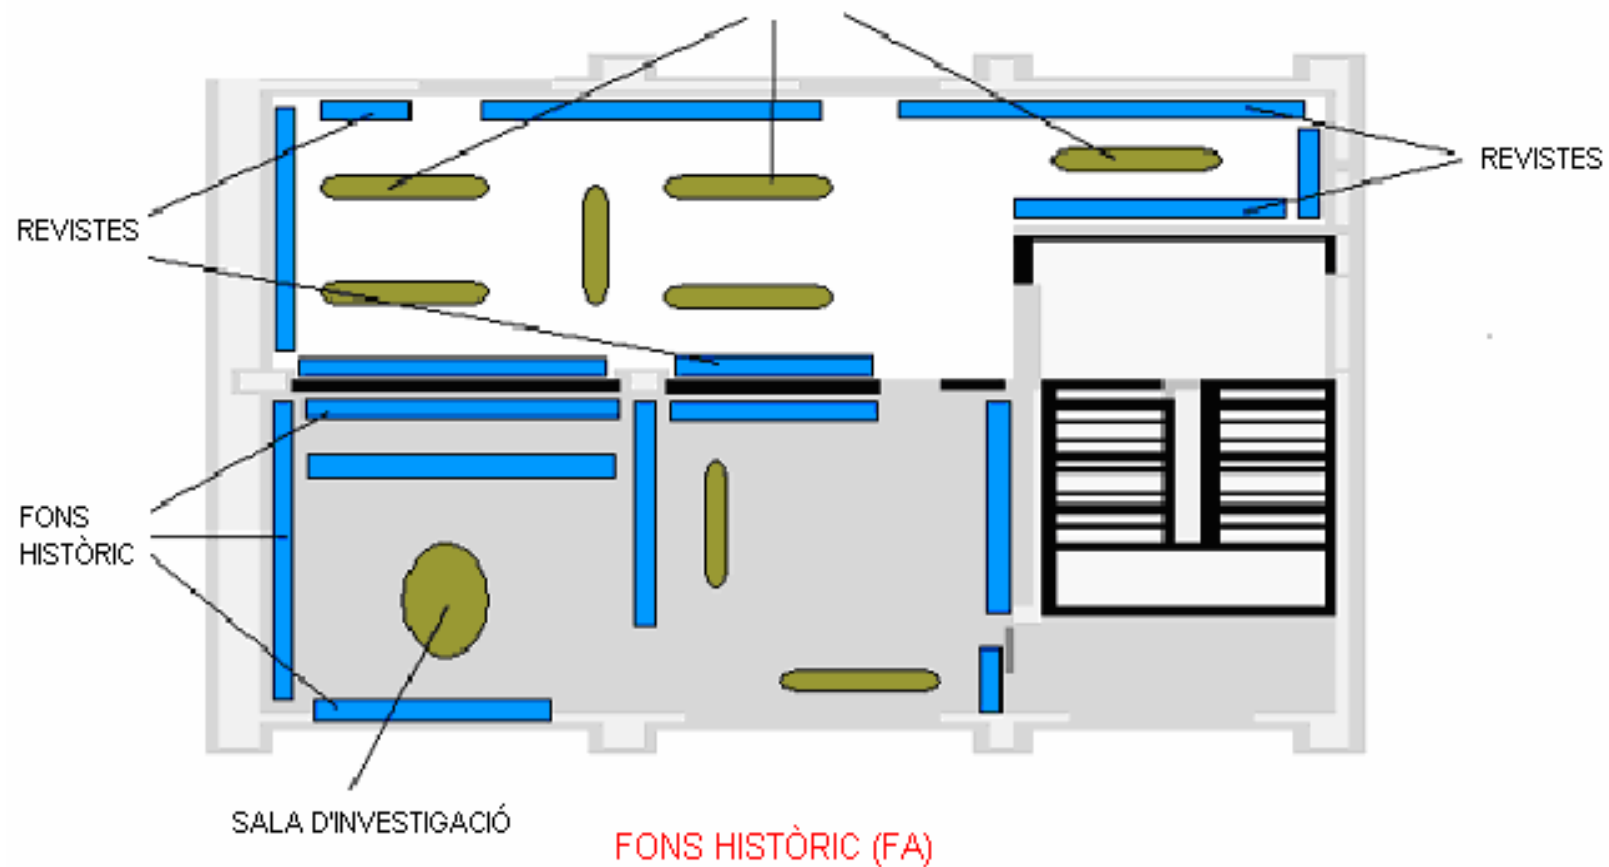

REVISTES

REVISTES

FONS HISTÒRIC

SALA D'INVESTIGACIÓ

FONS HISTÒRIC (FA)